

План сетей теплоснабжения

Условные графические обозначения

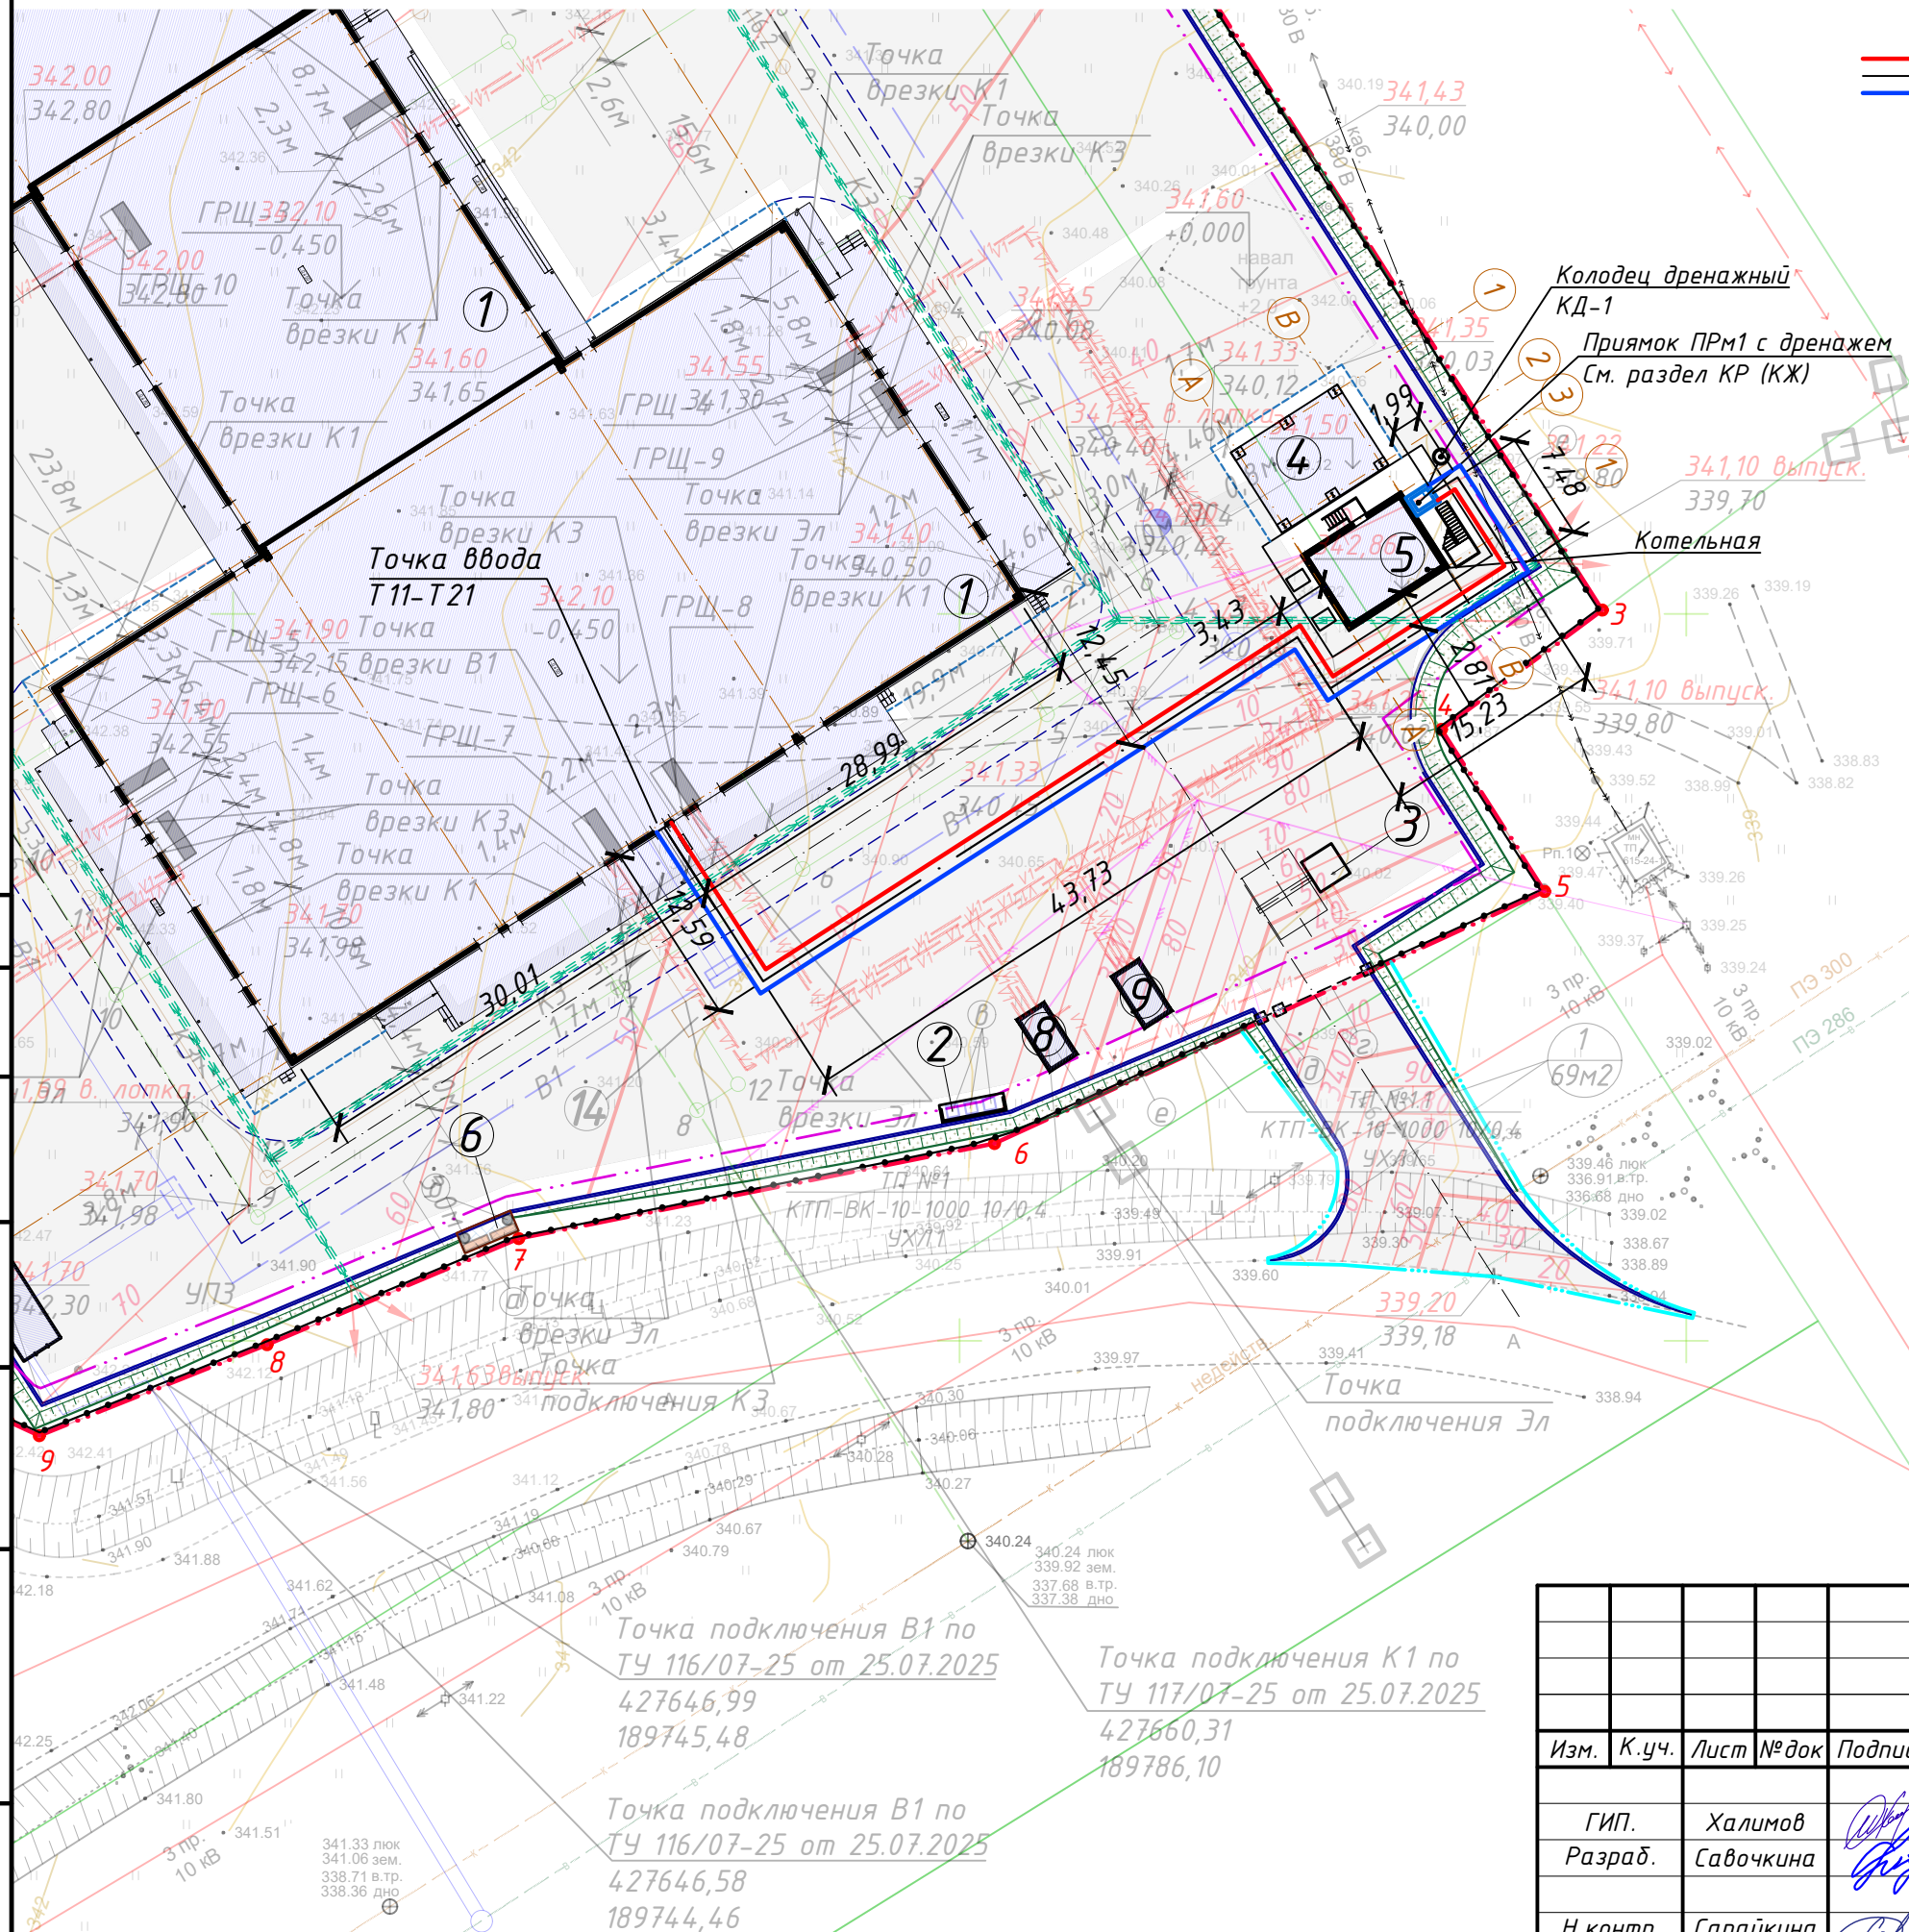


Diagram illustrating two horizontal lines, one red and one blue, with the label T_{11} above the red line and T_{21} below the blue line.

Теплотрасса - подающий (Т11) и обратный (Т21) трубопроводы в лотке железобетонном

ПРИМЕЧАНИЯ:

1. Спецификацию материалов и оборудования смотри раздел ИОС 4.С04;
2. Размеры канала указаны относительно центральной оси;
3. При необходимости уменьшить длину железобетонных лотков и плит – выполнить подрезку алмазной пилой;
4. Глубина заложения лотков от верхней поверхности до отметки проезда не менее 1,0 м;
5. Работы по монтажу и сварке трубопроводов выполнять при температуре не ниже -20°C ;
6. Объемы земляных работ см. в спецификации;

053-24-П - ТМ

Агропромышленный парк "Черногорский"

						053-24-П - ТМ			
						Агропромышленный парк "Черногорский"			
Изм.	К.уч.	Лист	№ док	Подпись	Дата				
ГИП.		Халимов			08.25	Стадия		Лист	Листов
Разраб.		Савочкина			08.25	Р		4	
Н.контр.		Сарайкина			08.25	План сетей теплоснабжения		ООО "Экспертиза недвижимости", рег. № П-042-001901095666-0372 СРО «БОП» от 08.10.2010 г.	

Согласовано

Взам. инв. №

Подн. и дата

Инв. № подл.