


Схема расположения дверей охлаждаемых помещений на отп. 0,000

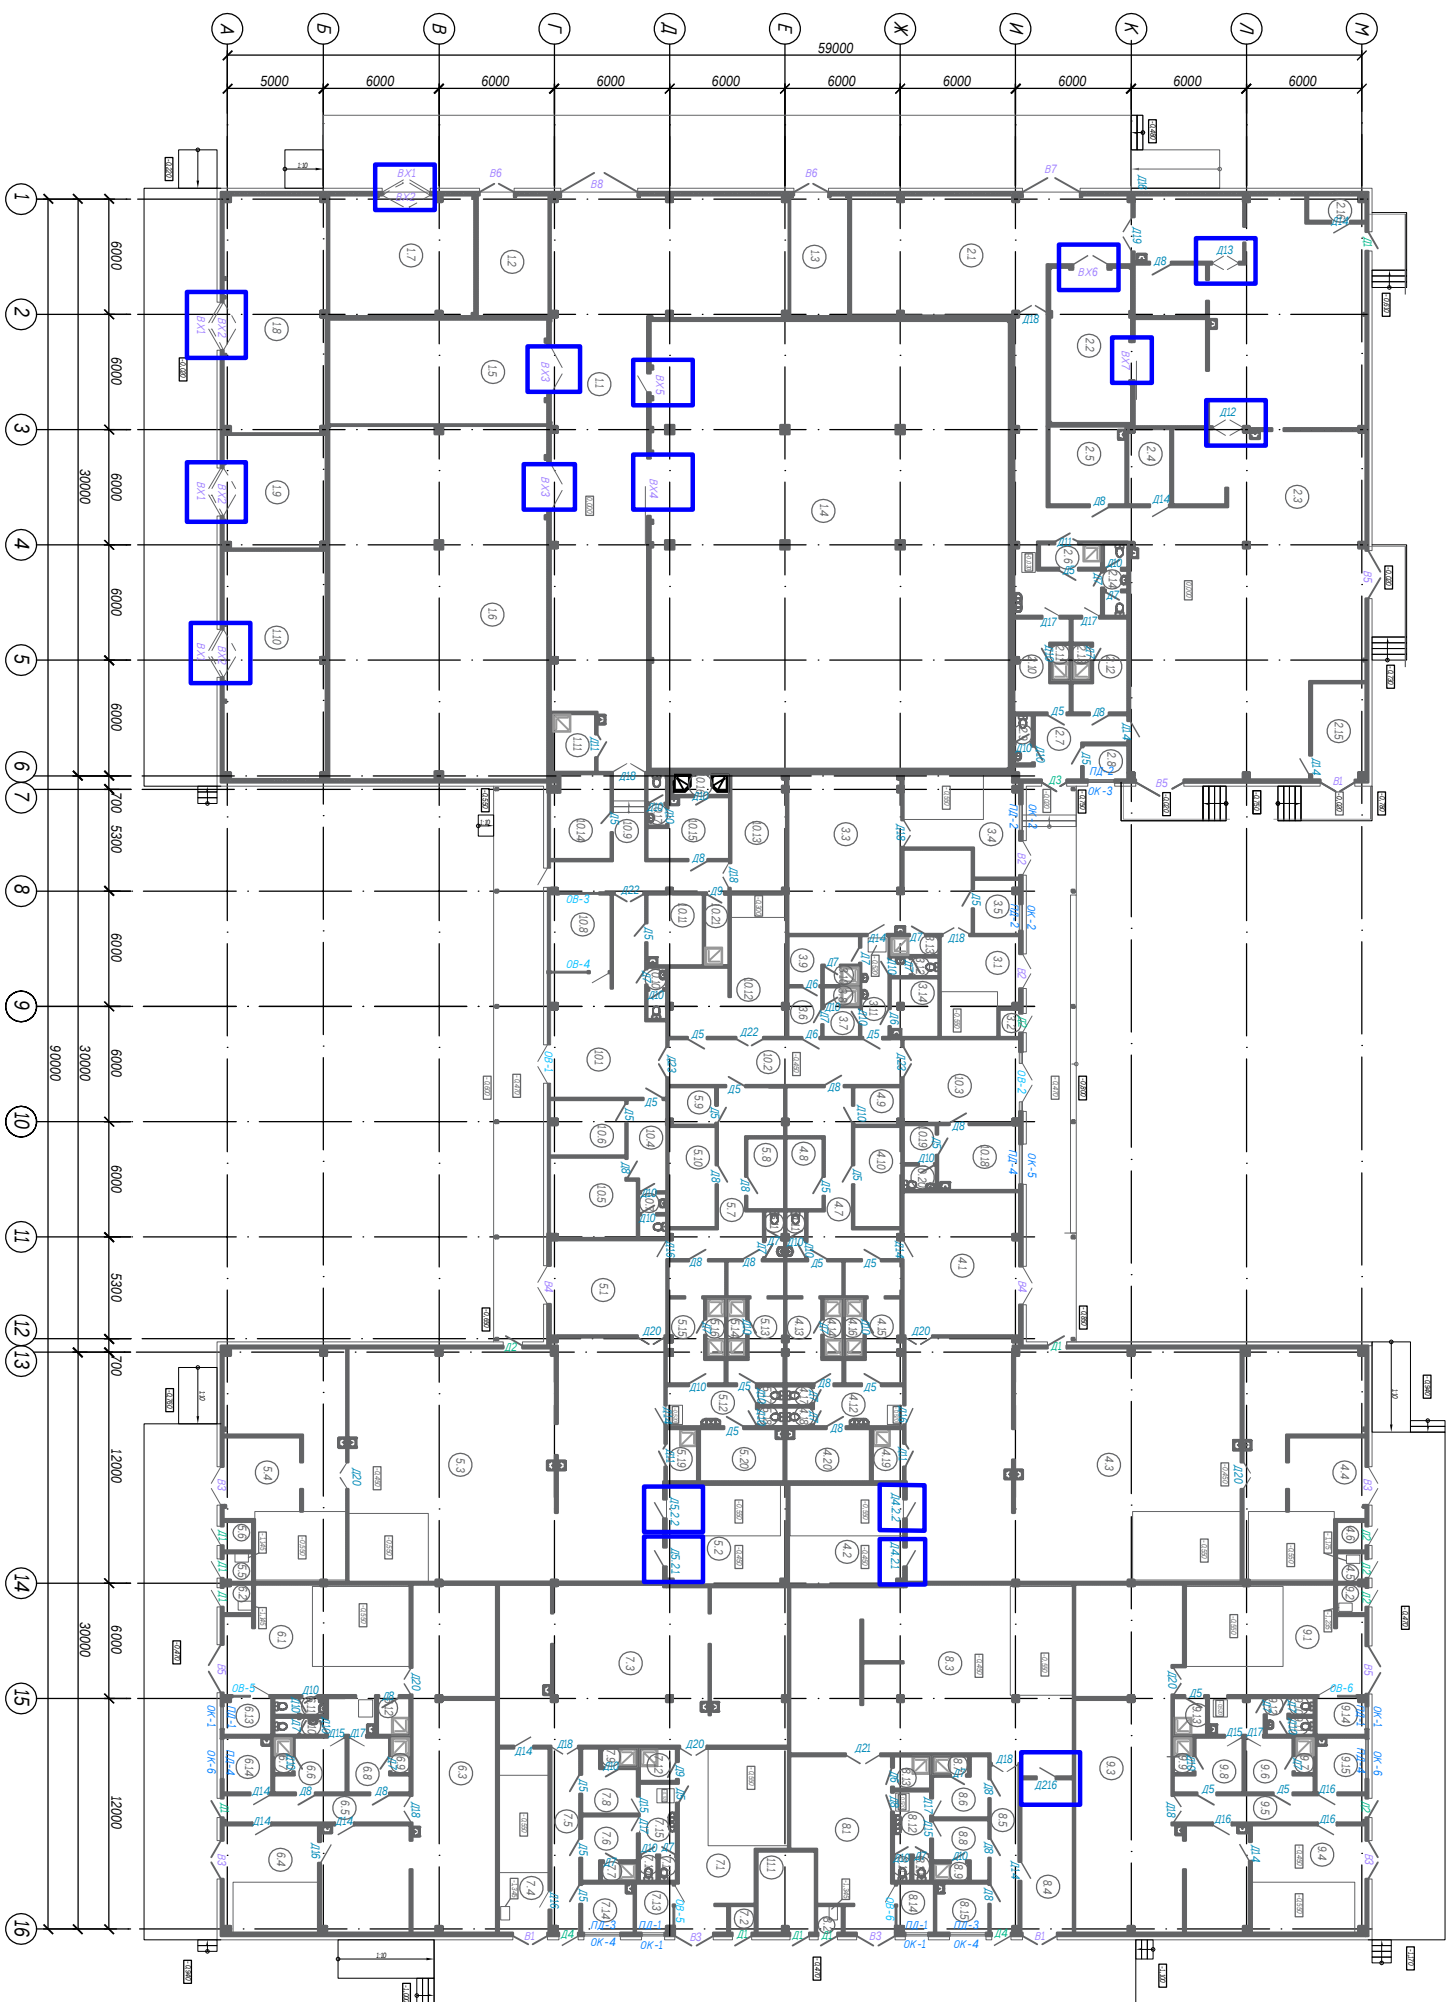

Обозначение - Двери охлаждаемых помещений.

Примечание:

1. Смотреть совместно с п. 11, 12
2. Спецификация элементов заполнения проемов см. п. 12

		053-24-17		АР	
1	Бит	53-25	11,25		
Диск	К-Вч	10000	10000		
ГМЛ	Халинов	04,25			
Раздоб	Боязкоба	04,25			
Халинов		04,25			
Стекла расположенные вдали от окон арматурой от 0,000					
		Стандарт	Метр	Метров	
		17	10		
000° Экспериментальная установка, раз. № 042-00100109566-0372 Сред. «60» от 08.10.2010 г.					